

# HRADEC KRÁLOVÉ




NÁVRH PŘECHODNÉ ÚPRAVY PROVOZU  
NA POZEMNÍCH KOMUNIKACÍCH


SITUACE PŘÍLOHA č. 3/7, lež. zn. RK20230338

Zpracoval dne 25.04.2023  
Jiří Lorenc +420 608 042 987, e-mail: info@lets.cz  
LETS, DZ s.r.o.  
6. května 1378, 516 01 Rychnov nad Kněžnou



**POZOR**  
  
 ŽELEZNIČNÍ PŘEJEZD  
 I/35 SADOVÁ  
 UZAVŘEN  
 03.07.–08.07.2023

HOŘICE →  
 HOŘICE →  
 HOŘICE →  
 HR.KRÁLOVÉ →  
 HR.KRÁLOVÉ →  
 HR.KRÁLOVÉ →

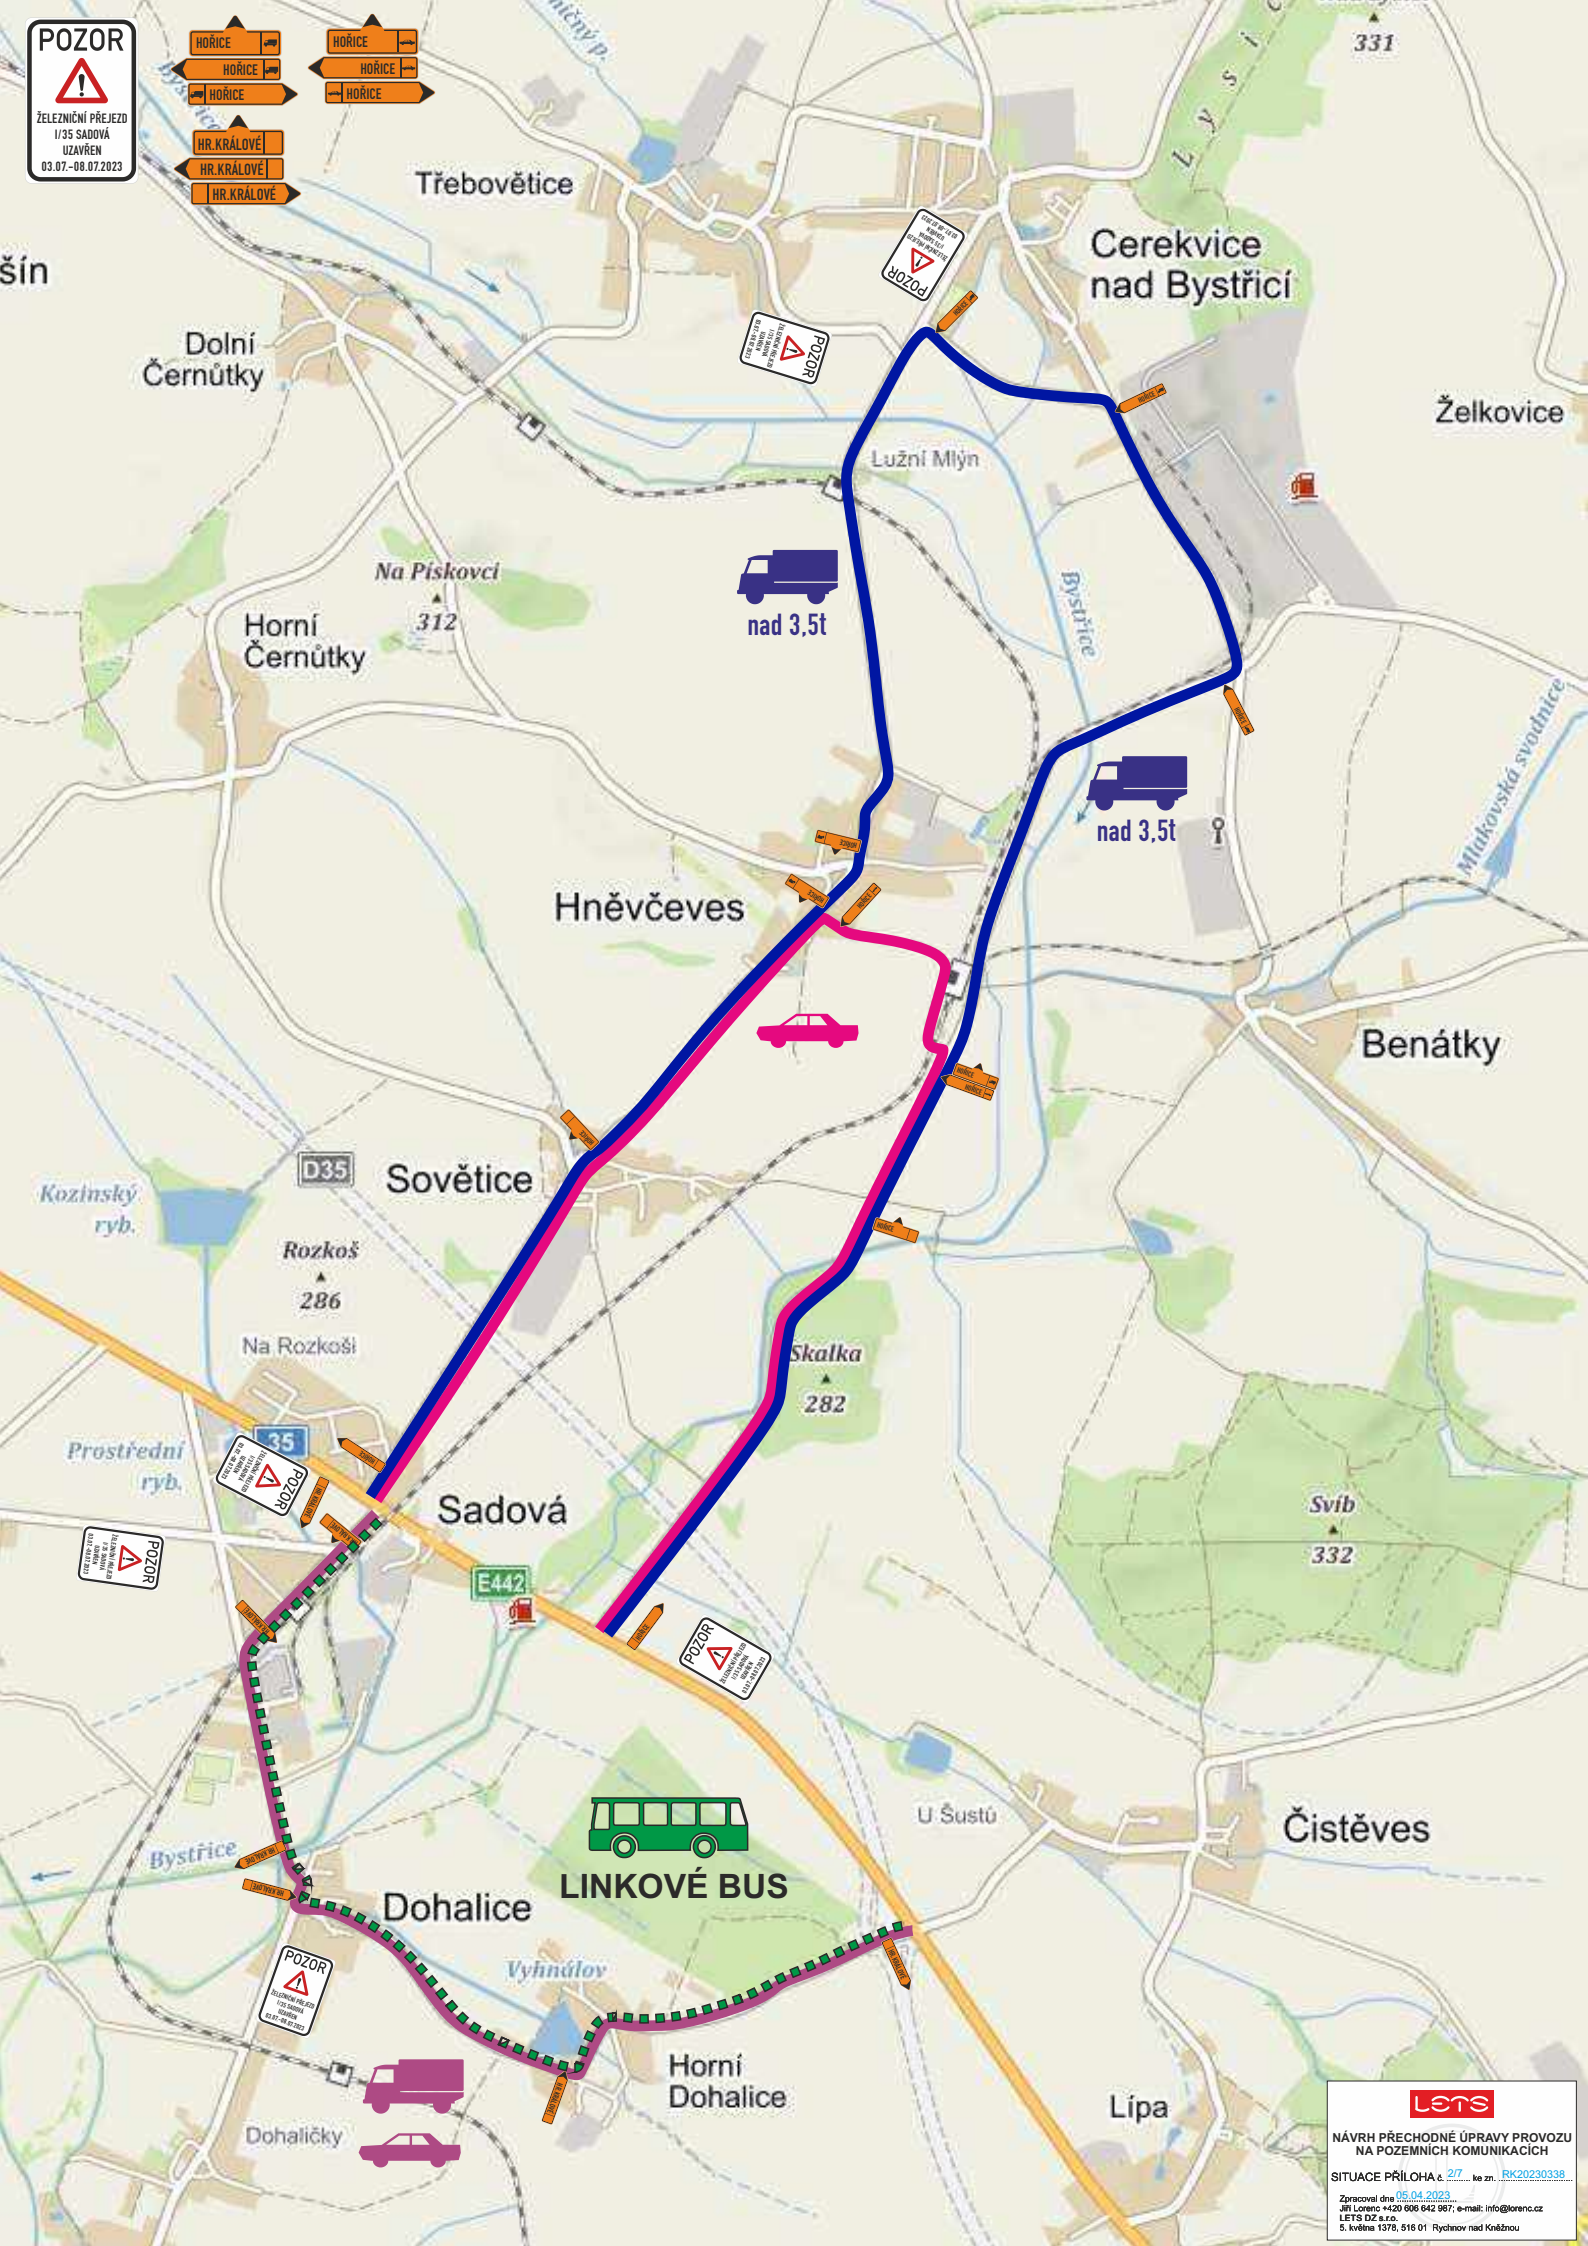


**Lens**  
 NÁVRH PŘECHODNÉ ÚPRAVY PROVOZU  
 NA POZEMNÍCH KOMUNIKACÍCH  
 SITUACE PŘÍLOHA č. 2/7 ke zn. RK20230338  
 Zpracoval dne 05.04.2023  
 Jiří Lorenc +420 606 642 987; e-mail: info@lorenc.cz  
 LETS DZ s.r.o.  
 5. května 1376, 516 01 Rychnov nad Kněžnou






**POZOR**  
ŽELEZNIČNÍ PŘEJED  
I/35 SADOVÁ  
UZAVŘEN  
03.07.-08.07.2023

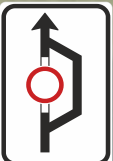

**lets**  
NÁVRH PŘECHODNÉ ÚPRAVY PROVOZU  
NA POZEMNÍCH KOMUNIKACÍCH  
SITUACE PŘÍLOHA č. 3/7 ke zn. RK20230338  
Zpracoval dne 05.04.2023  
Jiří Lorenc +420 806 842 987; e-mail: info@lorenc.cz  
LET'S DZ s.r.o.  
5. května 1370, 516 01 Rychnov nad Kněžnou



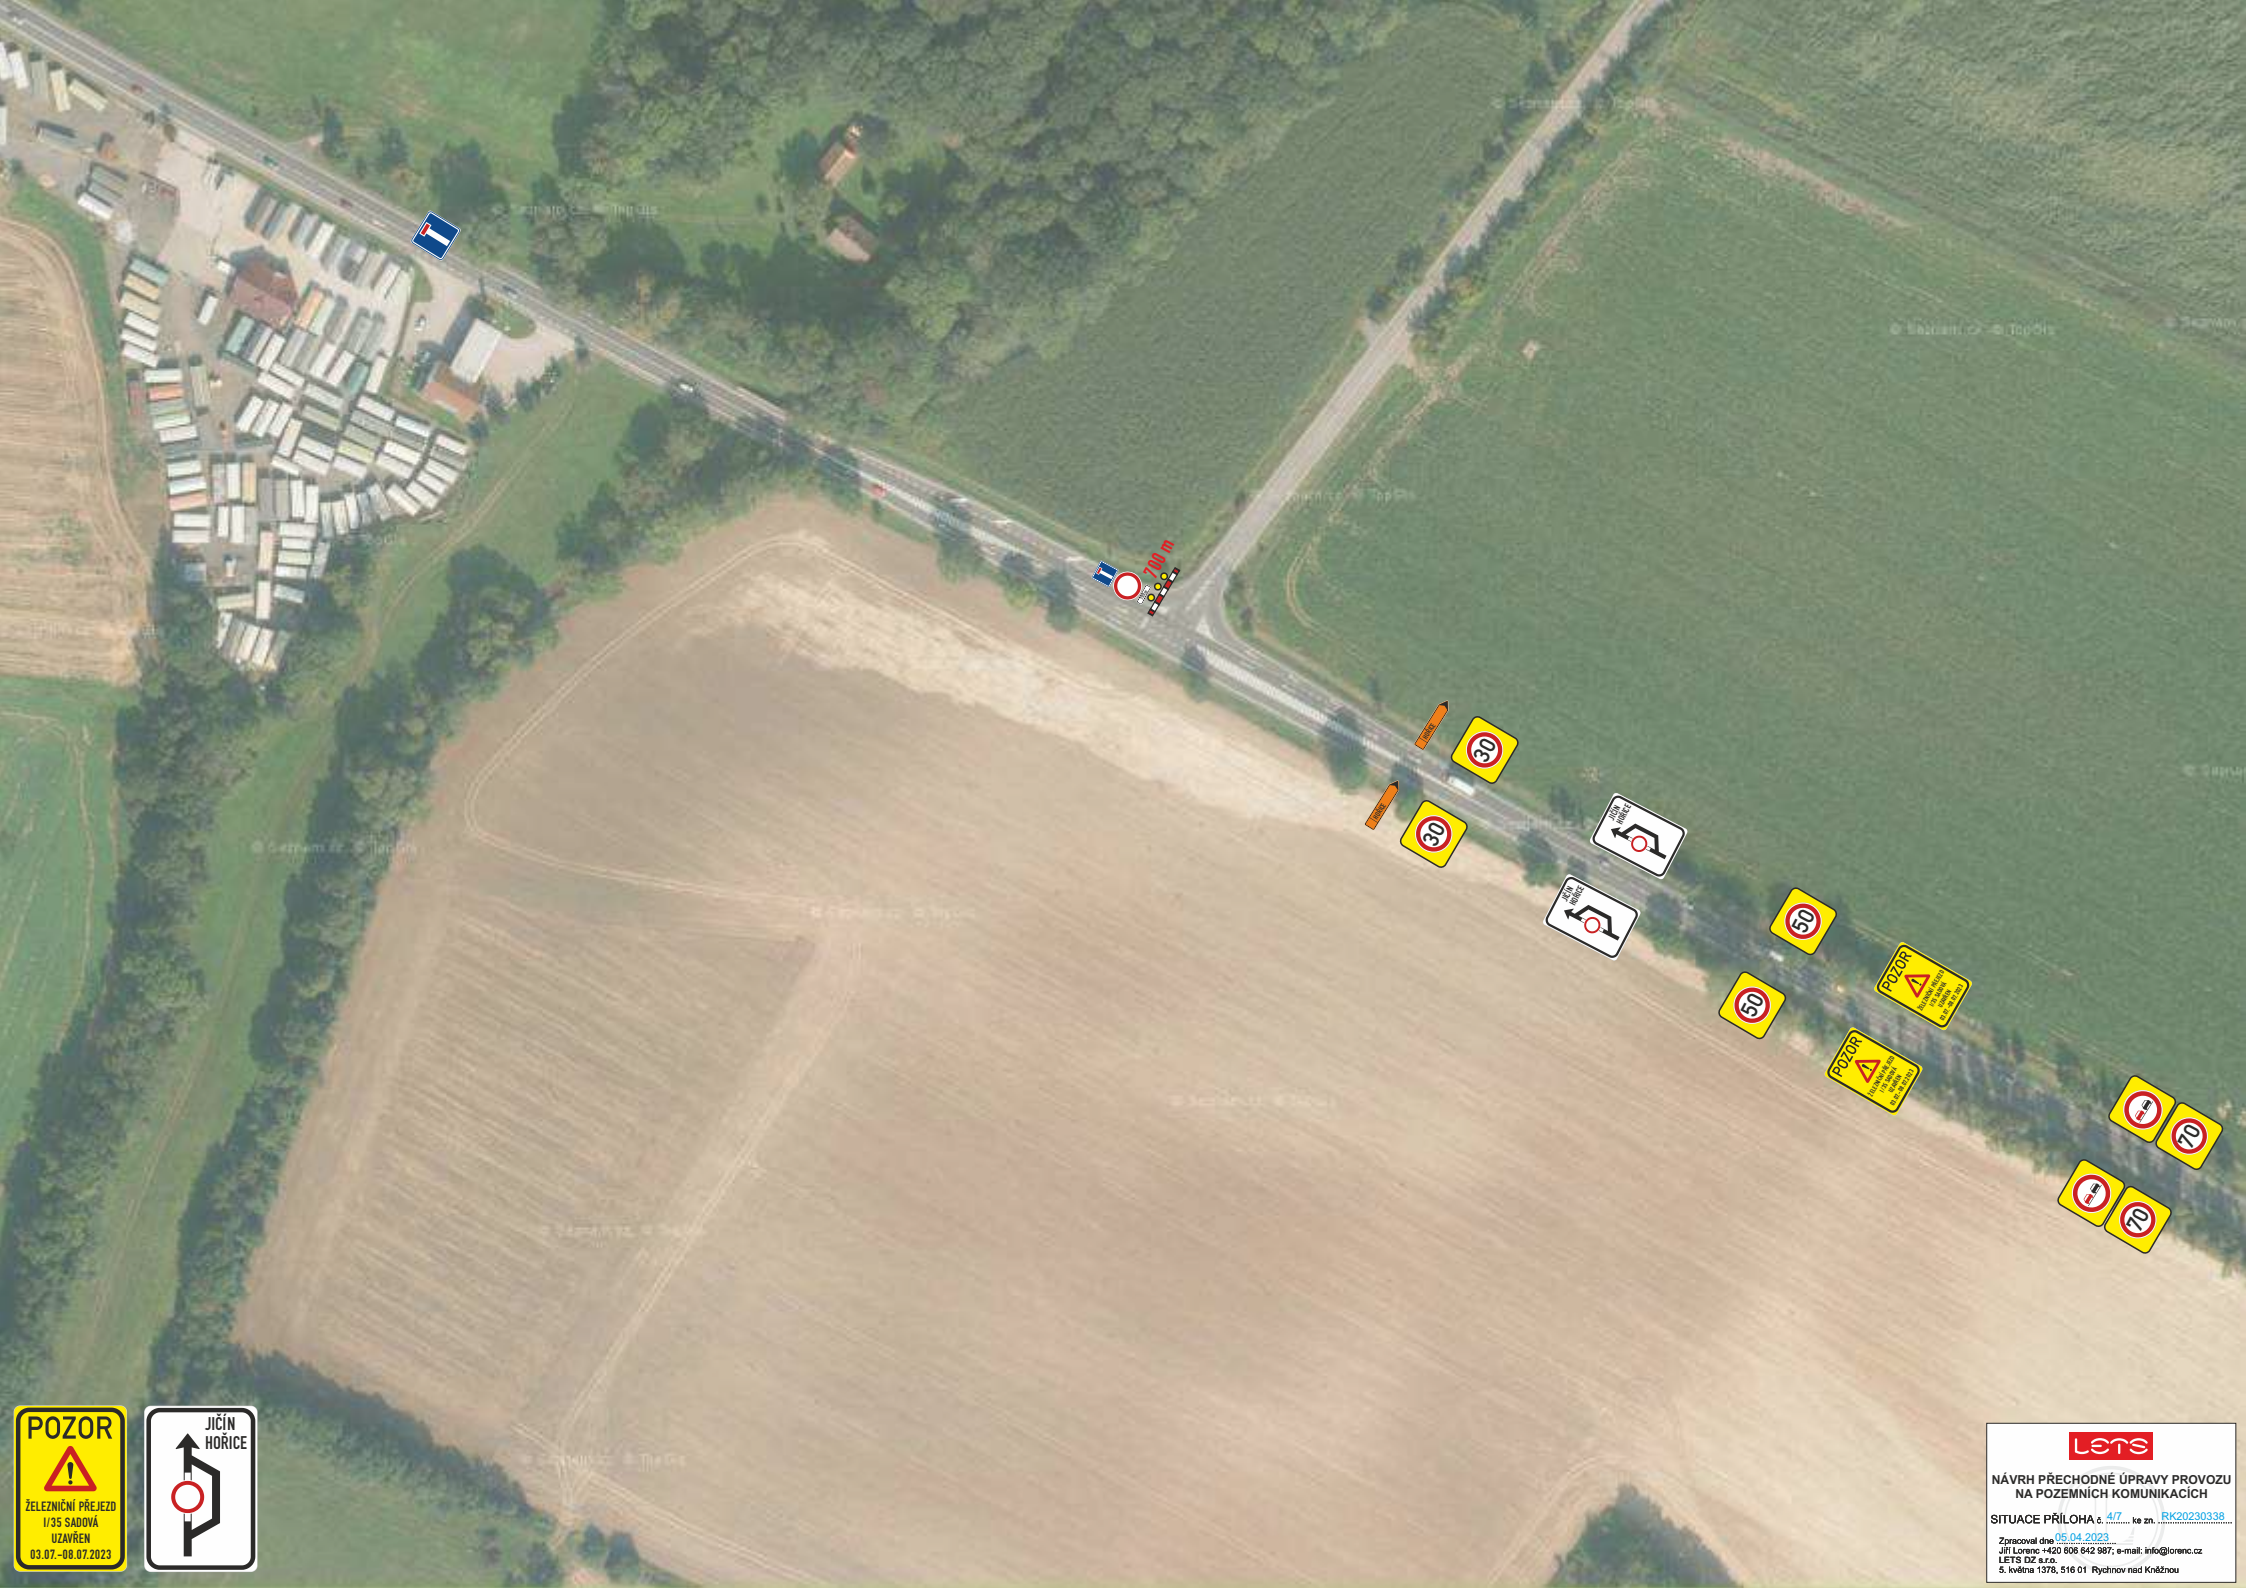


**lets**

NÁVRH PŘECHODNÉ ÚPRAVY PROVOZU  
NA POZEMNÍCH KOMUNIKACÍCH

SITUACE PŘÍLOHA č. 4/7 ke zn. BK20230338

Zpracoval dne 05.04.2023  
Jiří Lorenc +420 806 842 987; e-mail: info@lorenc.cz  
LET'S DZ s.r.o.  
5. května 1370, 516 01 Rychnov nad Kněžnou



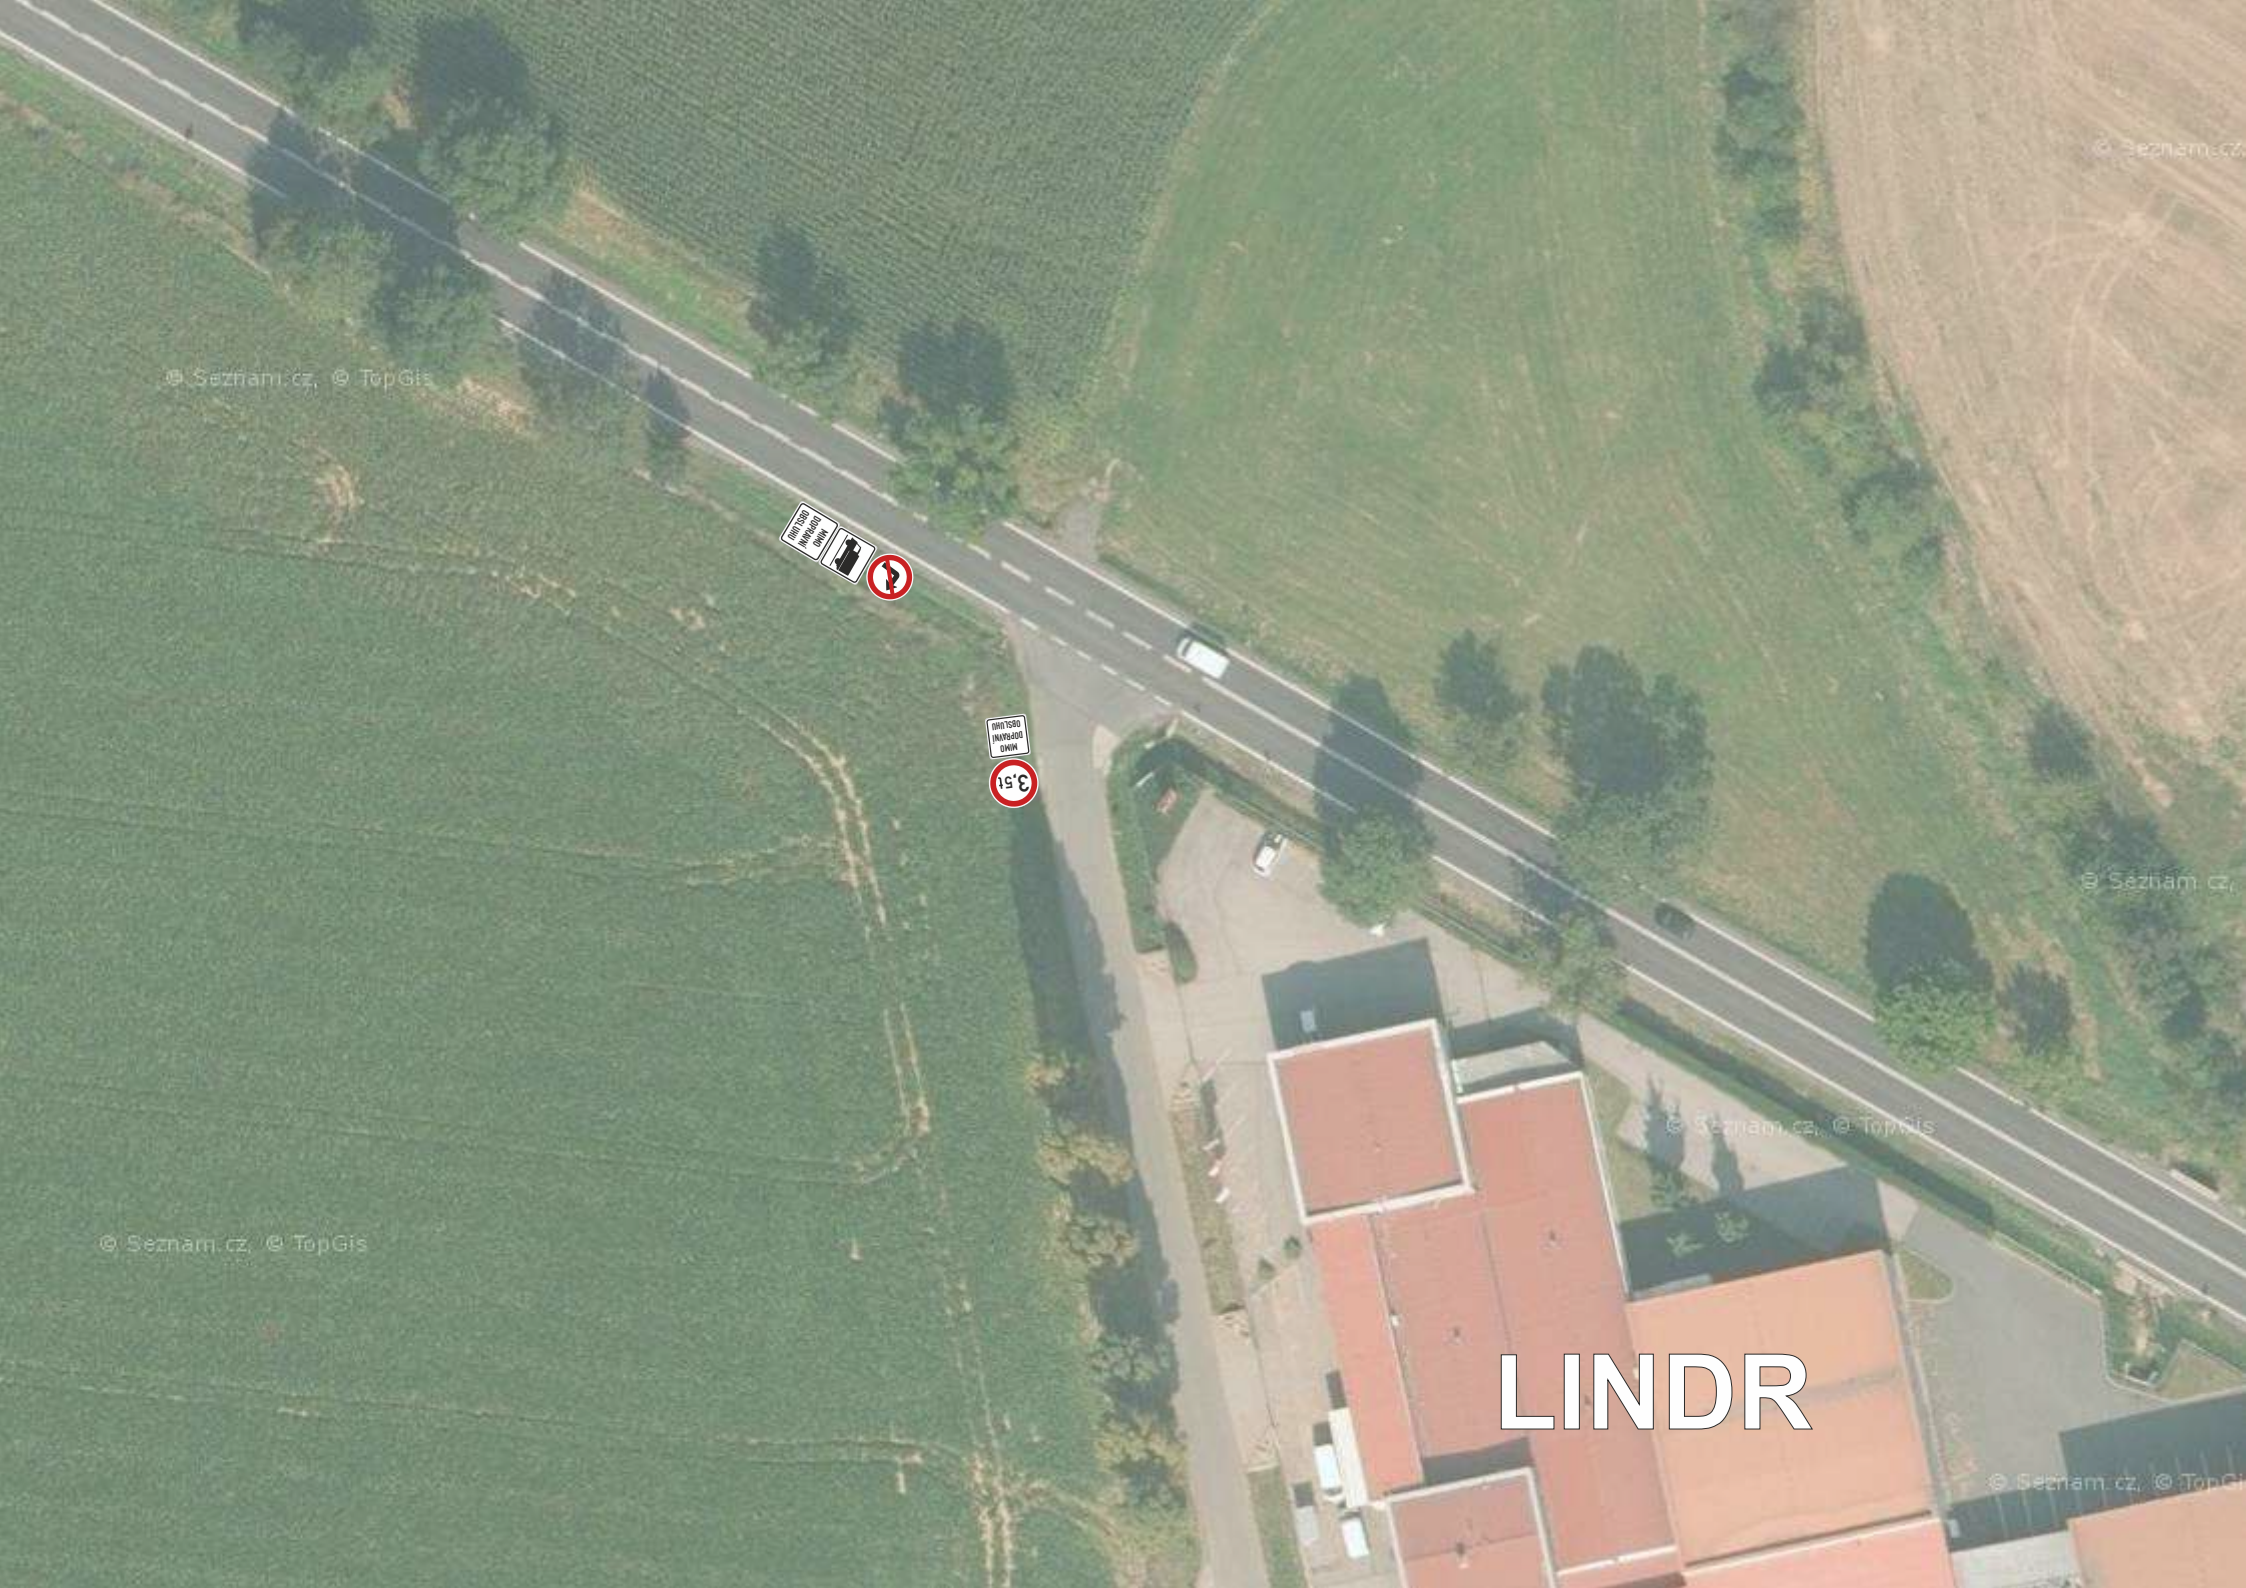

© Seznam.cz, © TopGIS

© Seznam.cz

© Seznam.cz

© Seznam.cz, © TopGIS

© Seznam.cz, © TopGIS

© Seznam.cz, © TopGIS

LINDR