

HRADEC KRÁLOVÉ

10.04.2022

LENS

NAVRH PŘECHODNÉ ÚPRAVY PROVOZU
NA POZEČNÍCH KOMUNIKACÍCH

SITUACE PŘILOHA - 1/3 - 30.03.2022

Zpracoval: 420 008 440 867 - email: info@lens.cz
LENS DZ s.r.o.
3. květen 1976, 510 01 Rybářská ul. Kolín

Hořice

Jaroměř

Smířice




Nový Bydžov

Nechanice

Chlumec
nad Cidlinou

10.04.2022

LENS
NÁVRH PŘECHOVNÉ ÚPRAVY PROSTU
NA POZEMNÍCH KOMUNIKACÍCH
SITUACE PŘÍLOHA č. 2 / 1. úroveň
Zpracováno dne: 21.02.2022
Jiří Lorenc +420 806 642 987; e-mail: info@lens.cz
S. Křiváček 1376, 518 01 Písek, tel: 353 321 111

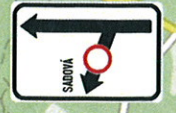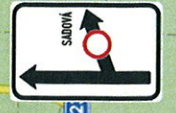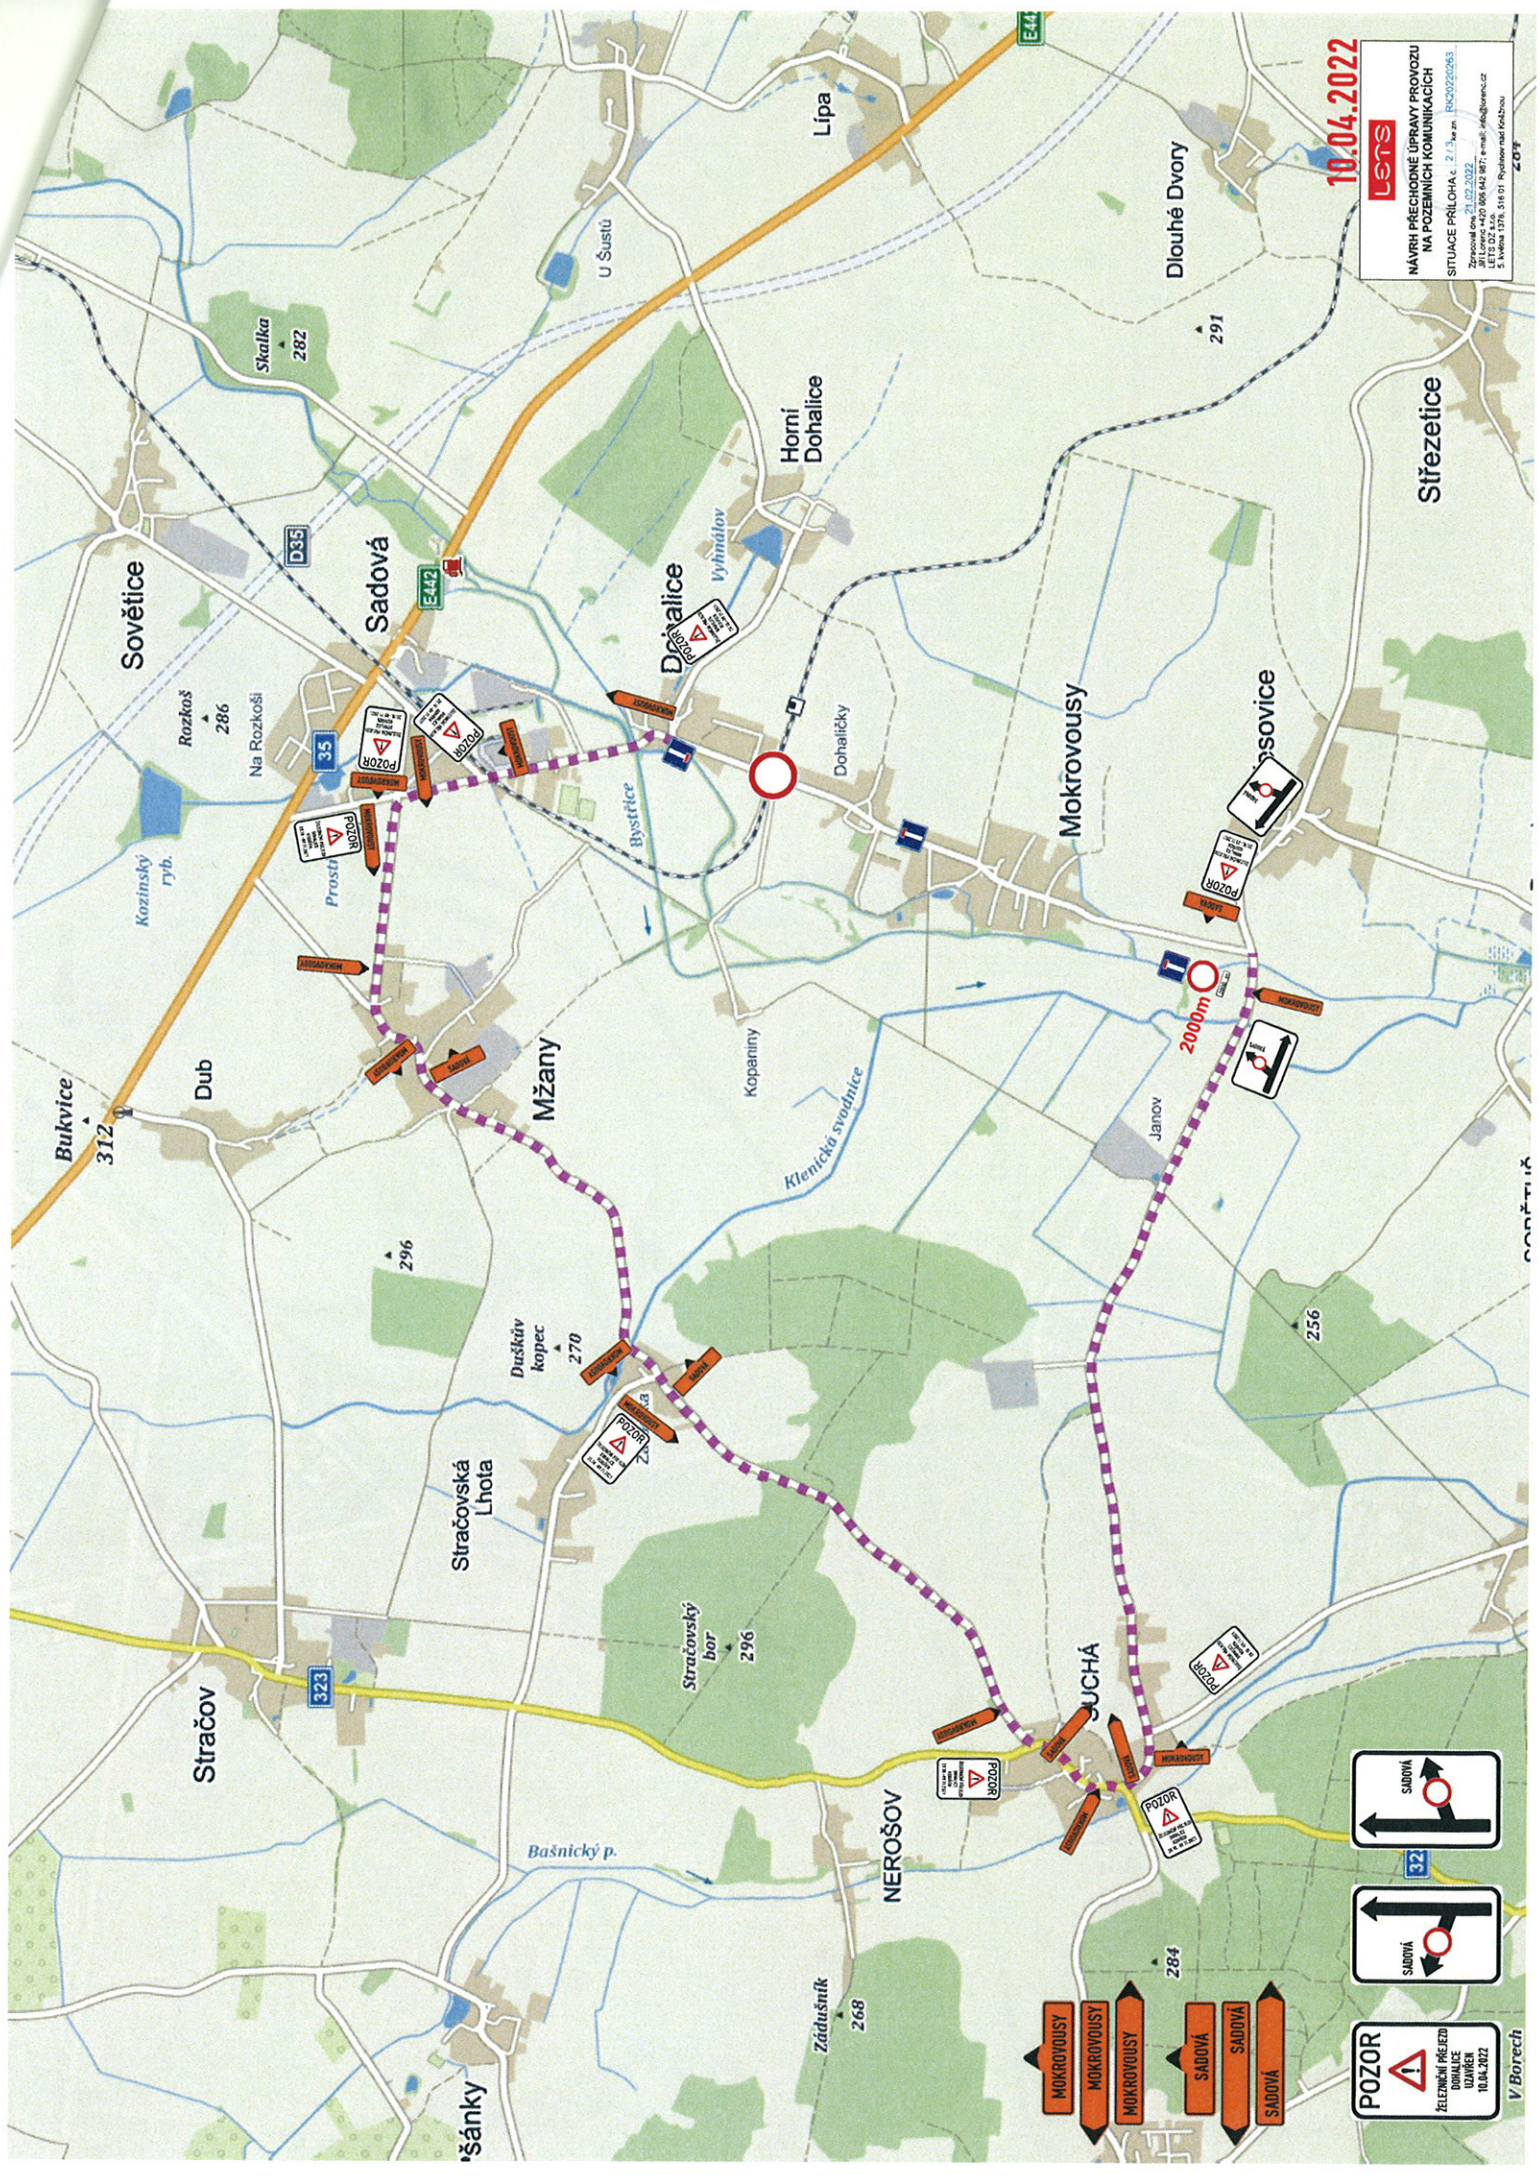


- MOKROVOUSY
- MOKROVOUSY
- MOKROVOUSY
- SADOVÁ
- SADOVÁ
- SADOVÁ

V Borech

10.04.2022



NÁVRH PŘECHODNÉ ÚPRAVY PROVOZU
NA POZEMNÍCH KOMUNIKACÍCH
SITUACE PŘÍLOHA č. 3/3 ke zn. ŘK020220283
Jiří Lomský, IČO: 606 442 887, e-mail: info@lens.cz
P. Václavík, IČO: 316 011, telefon: 602 642 266

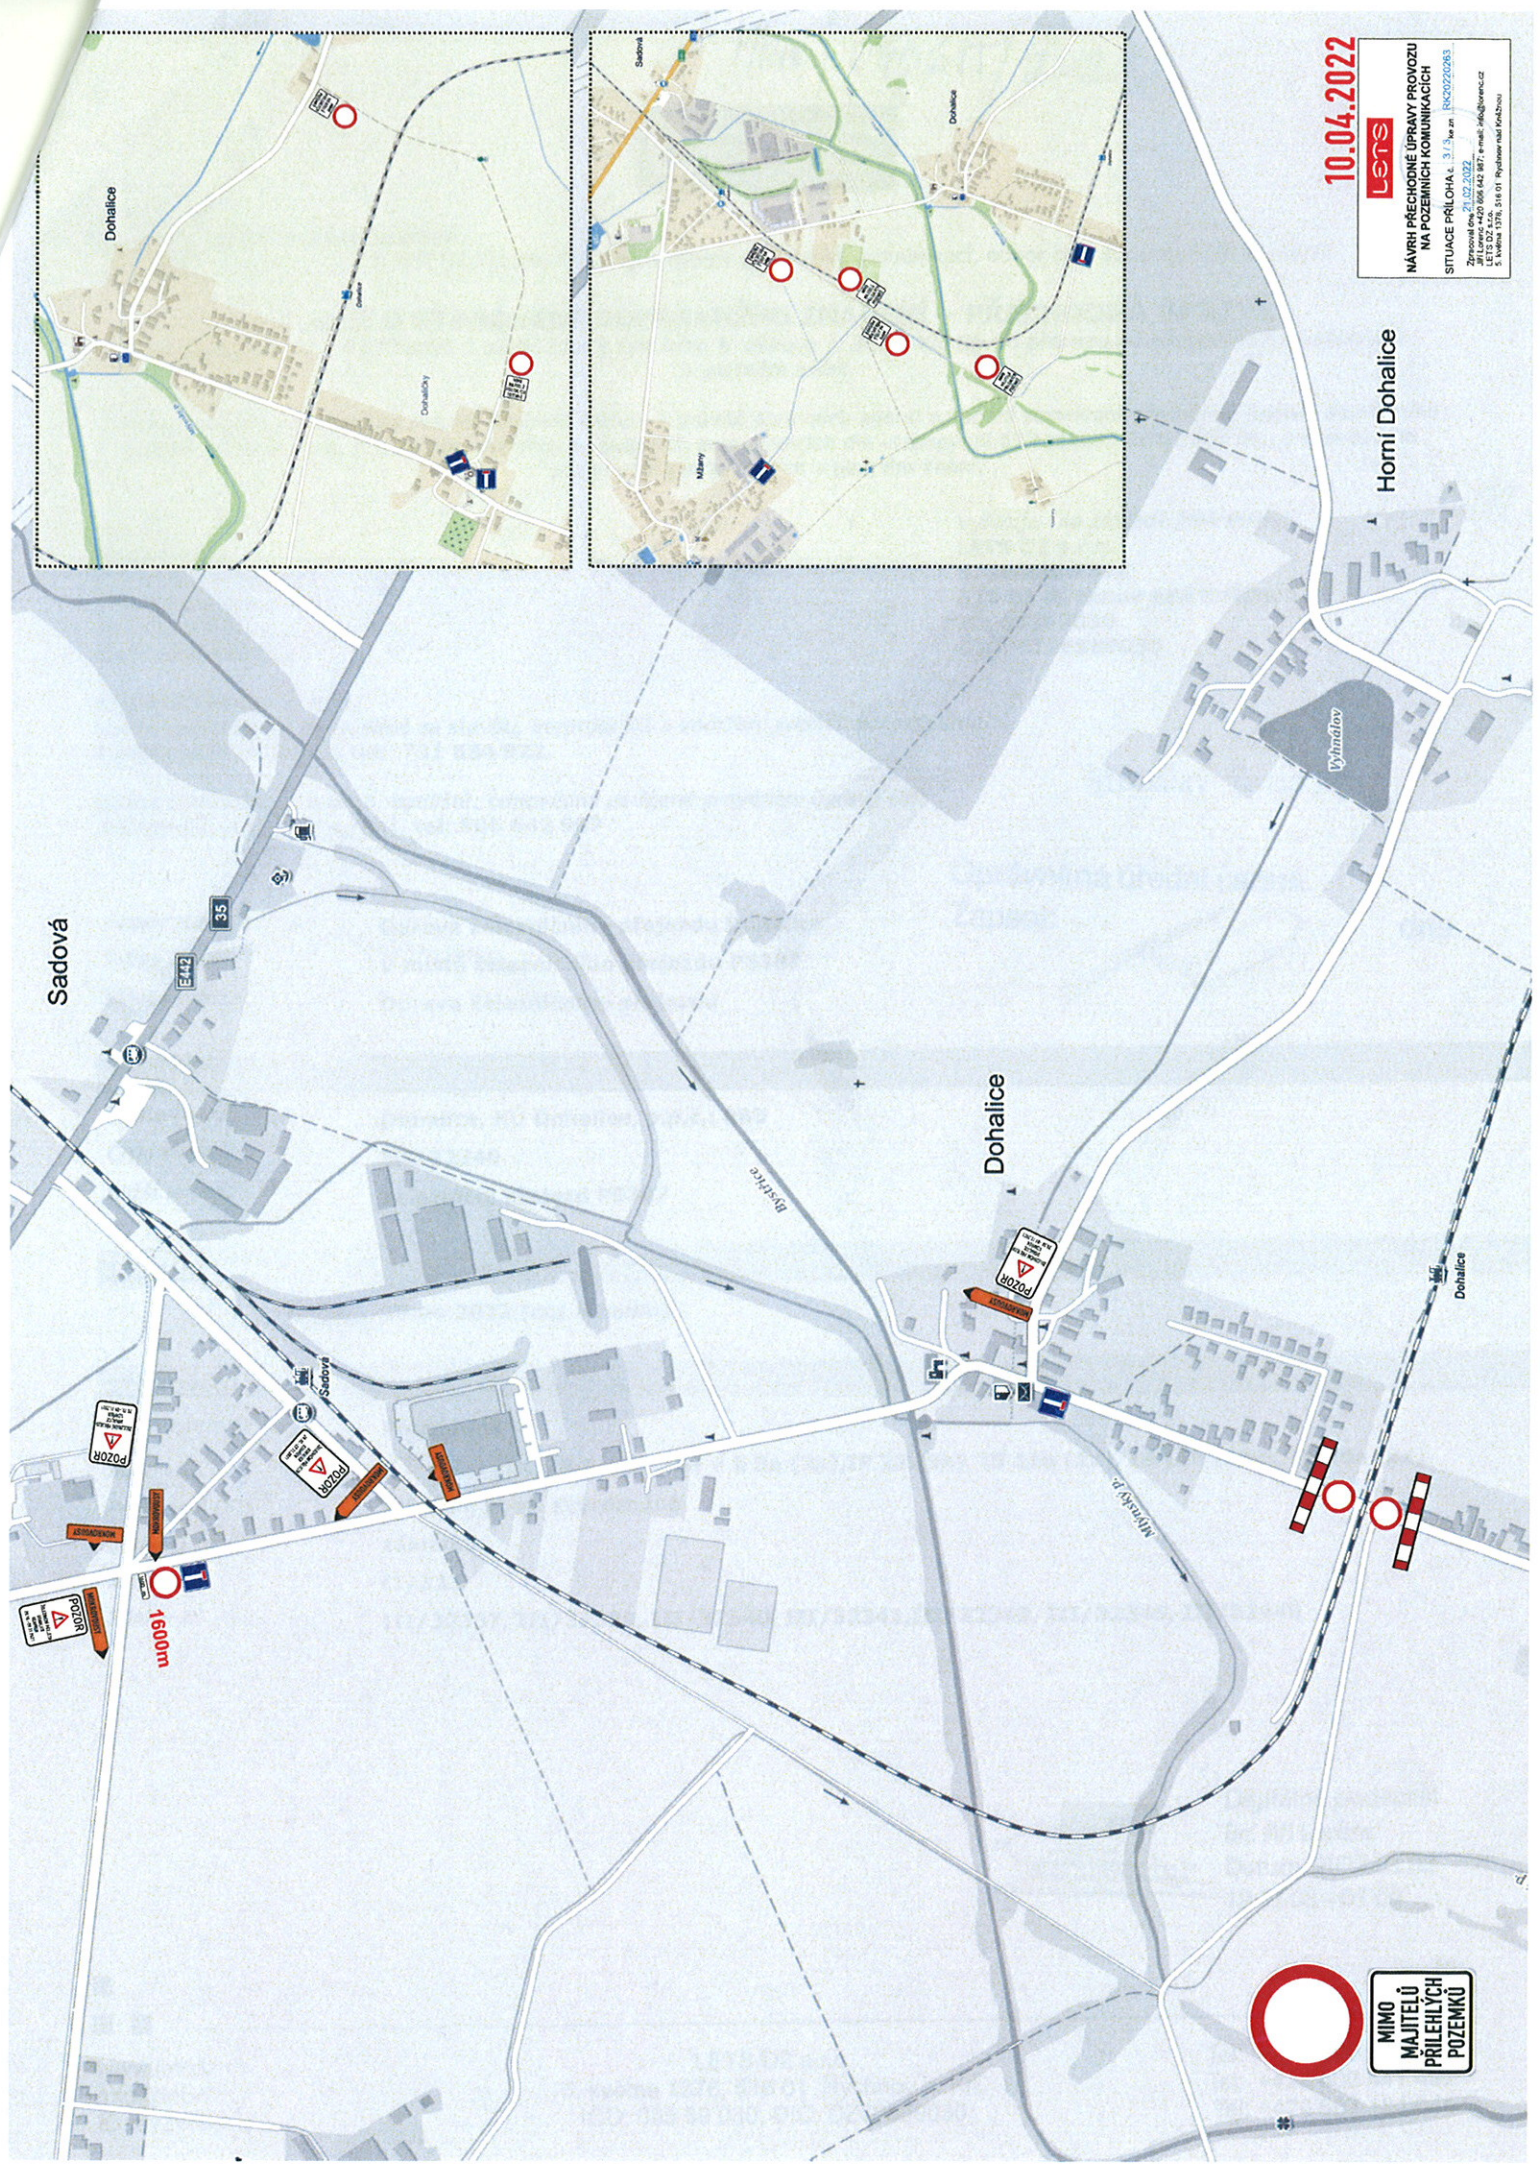

Sadová

Dohalice

Horní Dohalice



MIMO
MAJITELŮ
PŘÍLEHLÝCH
POZEMKŮ

Dohalice

Dohalický

Mlýnský p.

Báštýř

Výhled