
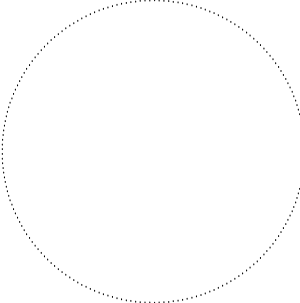


k.ú.Sověřice

k.ú.SADOVÁ

Na troubách

Na Rozkoši

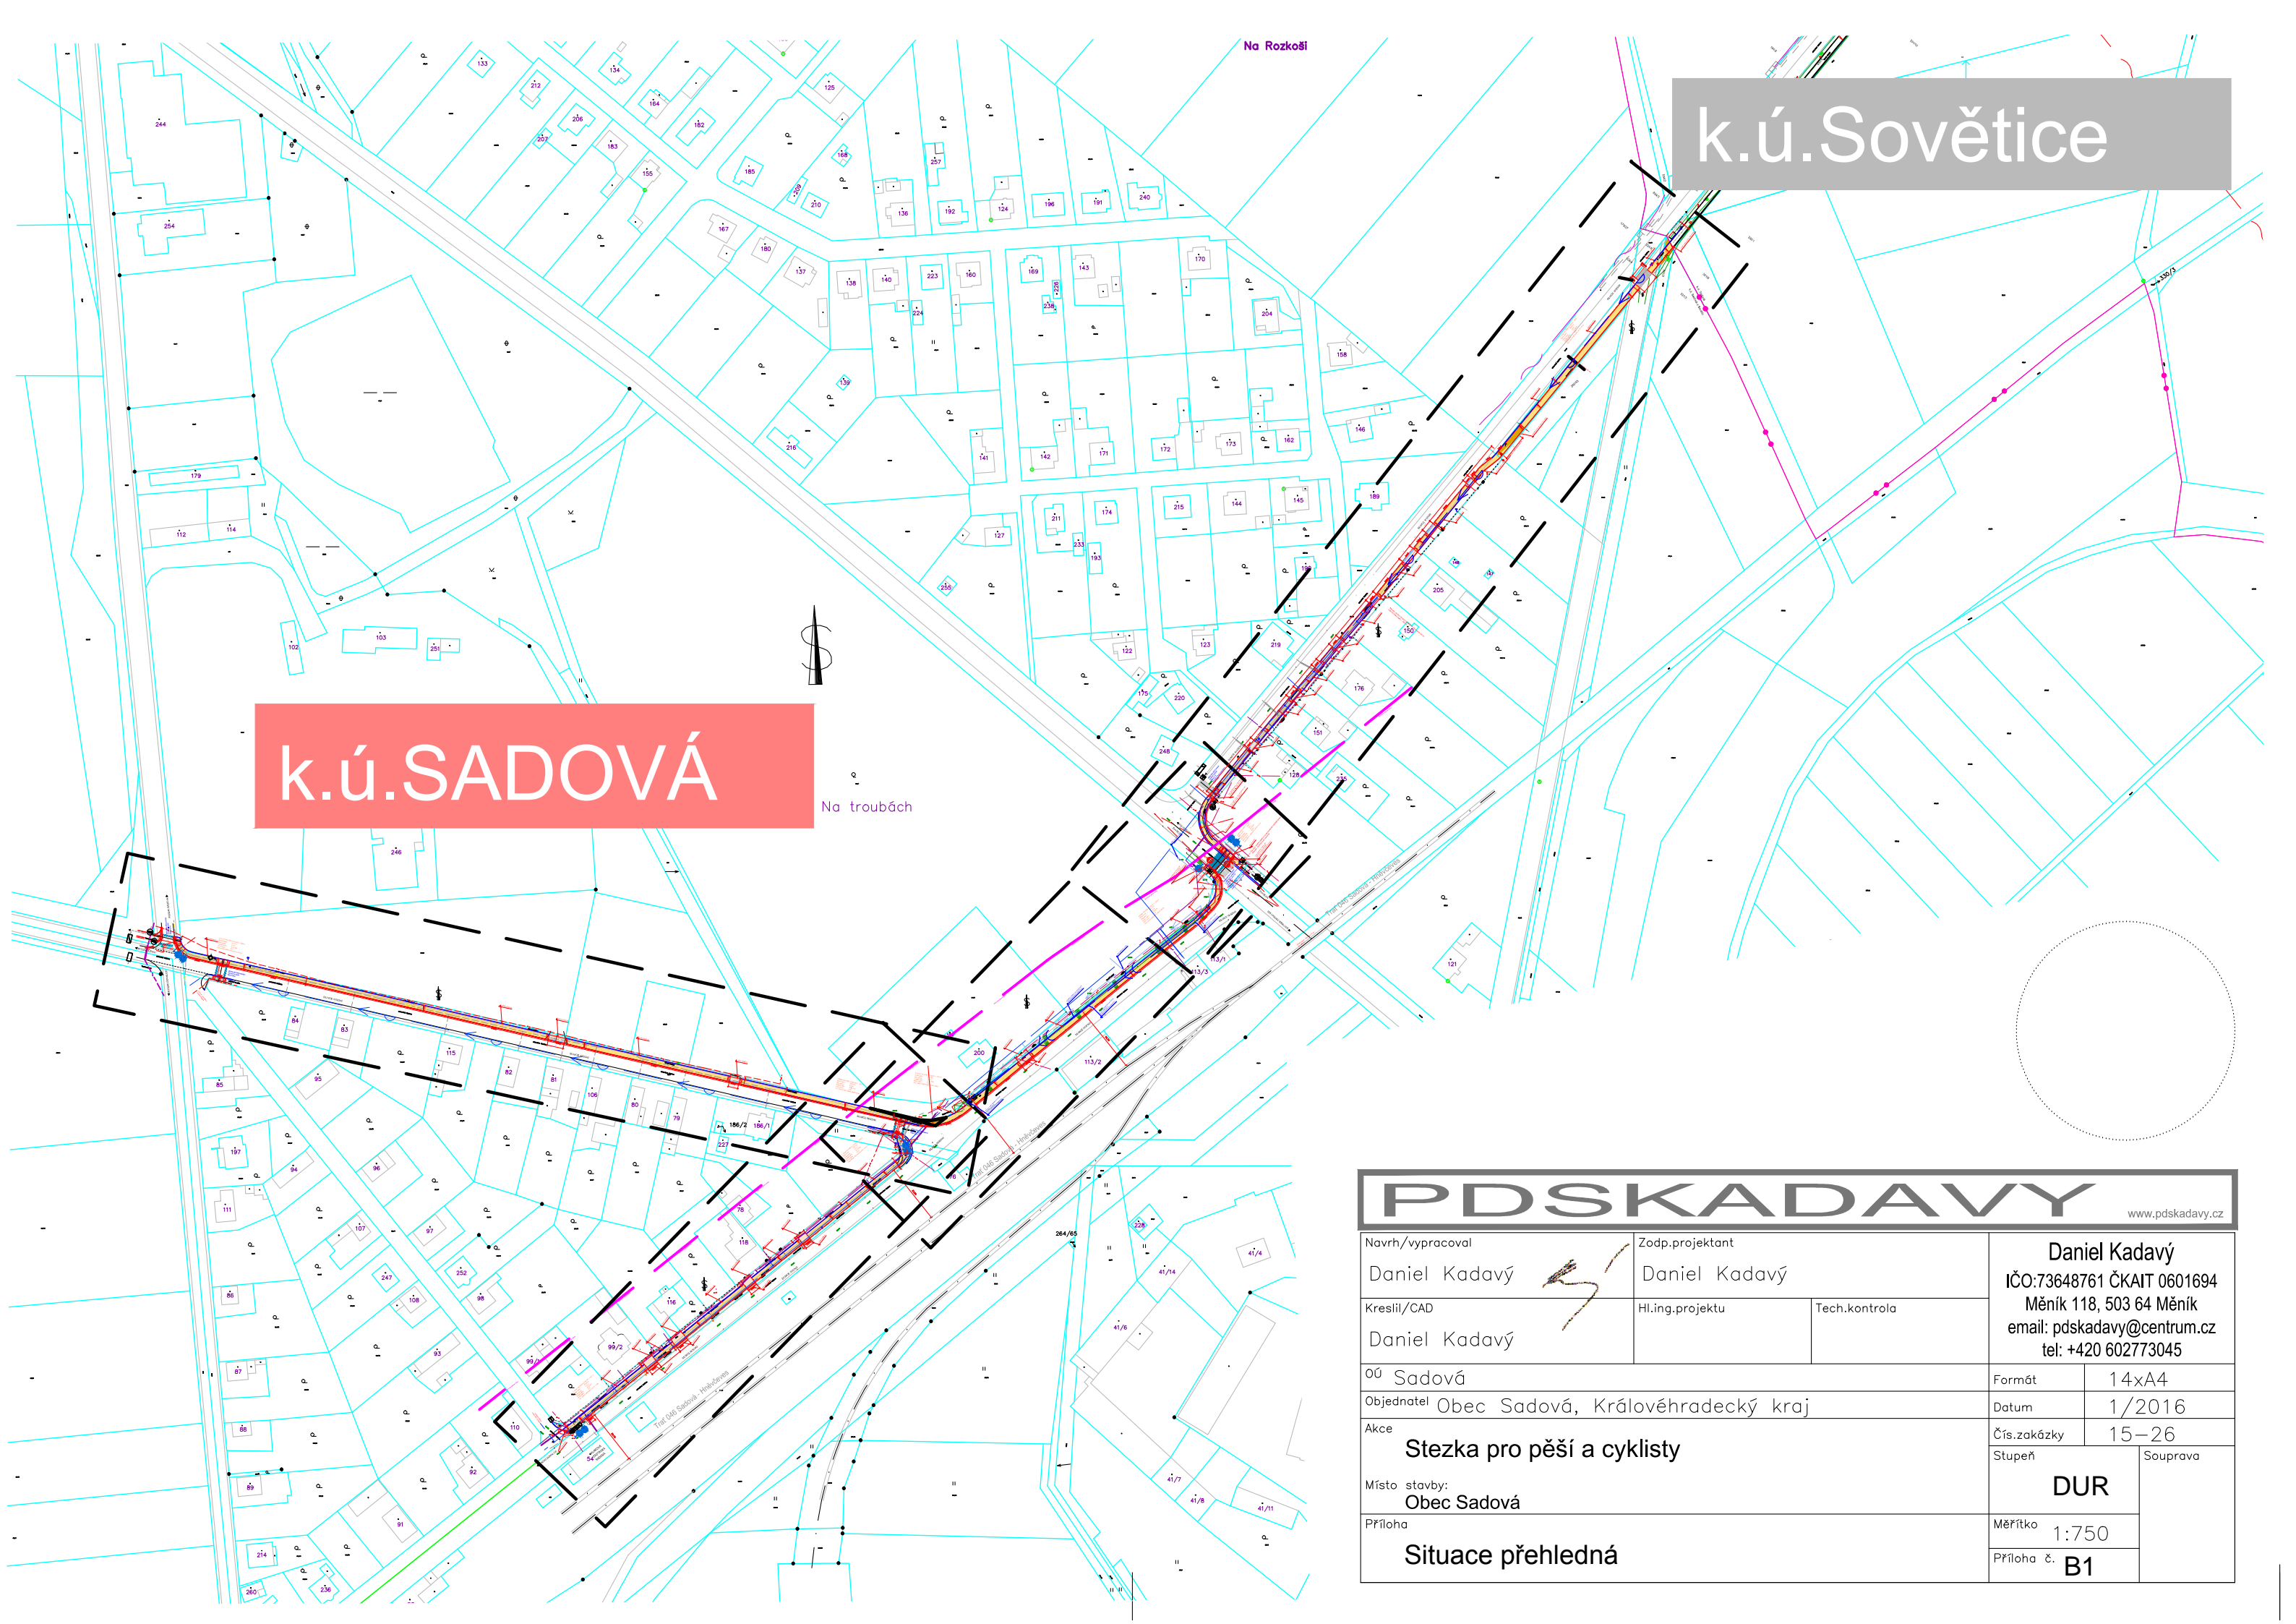

# PDSKADAVY www.pdskadavy.cz

Navrh/vypracoval Daniel Kadavý	Zodp.projektant Daniel Kadavý	Daniel Kadavý IČO:73648761 ČKAIT 0601694 Měnik 118, 503 64 Měnik email: pdskadavy@centrum.cz tel: +420 602773045	
Kreslil/CAD Daniel Kadavý	Hl.ing.projektu	Tech.kontrola	
OÚ Sadová		Formát	14xA4
Objednatel Obec Sadová, Královéhradecký kraj		Datum	1/2016
Akce <b>Stezka pro pěší a cyklisty</b>		Čís.zakázky	15-26
Místo stavby: Obec Sadová		Stupeň	<b>DUR</b>
Příloha <b>Situace přehledná</b>		Měřítko	1:750
		Příloha č.	<b>B1</b>